



ΕΦΗΜΕΡΙΣ ΤΗΣ ΚΥΒΕΡΝΗΣΕΩΣ

ΤΗΣ ΕΛΛΗΝΙΚΗΣ ΔΗΜΟΚΡΑΤΙΑΣ

ΤΕΥΧΟΣ ΤΕΤΑΡΤΟ

Αρ. Φύλλου 822

20 Οκτωβρίου 1998

ΠΕΡΙΕΧΟΜΕΝΑ

ΑΠΑΛΛΟΤΡΙΩΣΕΙΣ

ΑΠΟΦΑΣΕΙΣ

Αριθ. 1066192/4545/Β0010 (1)

Επικύρωση έκθεσης καθορισμού ορίων αιγιαλού - παραλίας στη παραλιακή περιοχή «ΒΑΘΕΙΑ ΛΑΓΚΑΔΑ» Ξηροκάμπου Νήσου Λέρου.

Ο ΥΠΟΥΡΓΟΣ ΟΙΚΟΝΟΜΙΚΩΝ

Έχοντας υπόψη:

1. Τις διατάξεις του Ν. 3200/55 «περί διοικητικής αποκεντρώσεως» όπως αυτές τροποποιήθηκαν και ισχύουν σήμερα με τα ΝΔ 532/70, ΒΔ 704/70, ΒΔ 705/70, ΒΔ 192/72, ΠΔ 71/84, ΠΔ 347/86, Ν. 2026/92 και ΠΔ 97/93.

2. Τις διατάξεις του ΚΔ 132/1929 «περί Κτηματολογικού Κανονισμού Δωδεκανήσου» που διατηρήθηκε σε ισχύ με το άρθρο 8 Ν. 510/1947.

3. Τις διατάξεις του ΑΝ 2344/40 «περί αιγιαλού και παραλίας» όπως έχουν τροποποιηθεί και συμπληρωθεί μεταγενέστερα.

4. Τις διατάξεις του ΝΔ 439/70 «περί συμπληρώσεως των διατάξεων περί αιγιαλού».

5. Τις διατάξεις του άρθρου 20 Ν. 719/77 «περί του τρόπου σύνταξης τοπογραφικών - υψομετρικών διαγραμμάτων από ιδιώτες μηχανικούς κ.λπ.».

6. Τις διατάξεις του άρθρου 100 ΠΔ 284/88 «περί συγκροτήσεως μεταξύ άλλων και της Επιτροπής καθορισμού ορίων αιγιαλού και θέσεων αμμοληψίας».

7. Το Δ 3090/646/1976 έγγραφο του Υπουργείου Οικονομικών «περί του στη Δωδεκάννησο ορίου αιγιαλού» σε συνδυασμό με τις 325/71 και 203/71 γνωμοδοτήσεις του Ν.Σ.Κ.

8. Την υπ' αριθ. 1078204/927/0006Α/6.8.1992 κοινή Υπουργική Απόφαση των Υπουργών Προεδρίαςκαι Οικονομικών, με την οποία διατηρείται σε ισχύ η Επιτροπή καθορισμού ορίων αιγιαλού και θέσεων αμμοληψίας.

9. Τις διατάξεις του άρθρου 19 παράγραφος 5 ΑΝ 2344/95, του άρθρου 52 παράγραφος 6 Ν. 2218/94, του άρθρου 4 παράγραφος 7 του Ν. 2240/94, δυνάμει των οποίων αρμοδιότητες του Υπουργείου Οικονομικών που είχαν μεταβιβασθεί στους Νομάρχες, ανήκουν στον Περιφερειακό Διευθυντή, σε συνδυασμό με αυτές του άρθρου 14 παράγραφος 2 του Ν. 2399/96 με τις οποίες προβλέπεται η κατάργηση των θέσεων των Περιφερειακών Διευθυντών, οι αρμοδιότητες πλέον του οποίου περιήλθαν στον Γενικό Γραμματέα της Περιφέρειας και ασκούνται από τον Αναπληρωτή Περιφερειακό Διευθυντή.

10. Τις διατάξεις του τέταρτου εδαφίου της παραγράφου 2 του άρθρου 1 και της παραγράφου 6 του ίδιου άρθρου του Ν. 2503/97 «Διοίκηση, οργάνωση στελέχωση της Περιφέρειας, ρύθμιση θεμάτων για την τοπική αυτοδιοίκηση και άλλες διατάξεις (ΦΕΚ 107/Α), σύμφωνα με τις οποίες οι Περιφερειακές Υπηρεσίες του Υπουργείου Οικονομικών, που συγκροτούσαν την Περιφερειακή Διοίκηση του Νομού ή Νομαρχίας, δεν υπήχθησαν στην ενιαία οργανική μονάδα της Περιφέρειας ούτε καταργήθηκαν, αλλά αποτελούν από 1.9.1997, υπηρεσίες του Υπουργείου Οικονομικών.

12. Την 1087903/1481/0006Β/28.8.1997 απόφαση Υπουργού Οικονομικών «περί μεταβίβασης αρμοδιοτήτων του Υπουργού Οικονομικών στους Προϊσταμένους των Περιφερειακών Υπηρεσιών του Υπουργείου Οικονομικών, πλην Γ.Λ.Κ. και Γ.Χ.Κ.»

13. Την από 15.10.1997 έκθεση της κατά το άρθρο 100 ΠΔ 284/88 αρμοδίας Επιτροπής καθορισμού ορίων αιγιαλού και παραλίας για τ ον καθορισμό ορίων αιγιαλού, στην περιοχή «ΒΑΘΕΙΑ ΛΑΓΚΑΔΑ» Ξηροκάμπου Νήσου Λέρου,

επισπεύδοντος ΔΗΜΗΤΡΙΟΥ - ΝΕΣΤΟΡΑ ΧΑΡΙΝΟΥ του ΔΗΜΗΤΡΙΟΥ.

14. Το από Απρίλιο 1997 τοπογραφικό υψομετρικό διάγραμμα κλίμακας 1:500, αποτελούμενο από δύο πινακίδες που συντάχθηκε από τον Τοπογράφο Μηχανικό Χ. ΒΑΞΕΒΑΝΕΡΗ, στο οποίο εμφανίζεαι η περιοχή «ΒΑΘΕΙΑ ΛΑΓΚΑΔΑ» Ξηροκάμπου Νήσου Λέρου. Στο τοπογραφικό αυτό χαράχθηκε με κόκκινη συνεχόμενη πολυγωνική γραμμή η οριογραμμή του αιγιαλού με στοιχεία (Ρ1, Ρ2, Ρ3, Ρ4΄, Ρ4, Ρ5,.........Ρ23), ενώ δεν χαράχθηκε οριογραμμή παραλίας σύμφωνα με την ΚΔ 132/1929 επειδή το όριο του αιγιαλού τέμνει τα προς την θάλασσα όρια των ιδιοκτησιών (ιδιωτικών και δημοσίου).

15. Το με αριθμό Φ.544.5/442/98/Σ.460/6.4.1998 έγγραφο του Γενικού Επιτελείου Ναυτικού με το οποίο συμφωνεί με τα καθορισθέντα από την επιτροπή όρια, αποφασίζει:

Επικυρώνει την από 15.10.1997 έκθεση της κατά το άρθρο 100 ΠΔ 284/88 αρμόδιας Επιτροπής περί χάραξης των ορίων αιγιαλού στην παραλιακή περιοχή «ΒΑΘΕΙΑ ΛΑΓΚΑΔΑ» Ξηροκάμπου Νήσου Λέρου, καθώς επίσης και το από Απρίλιο έτους 1997 σχετικό με την χάραξη τοπογραφικό - υψομετρικό διάγραμμα, κλίμακας 1:500, σε δύο πινακίδες, το οποίο συντάχθηκε από τον Τοπογράφο Μηχανικό Χ. ΒΑΞΕΒΑΝΕΡΗ.

Στο τοπογραφικό αυτό διάγραμμα, χαράχθηκε από την εν λόγω Επιτροπή, όπως πιο πάνω αναφέρεται, η οριογραμμή του αιγιαλού με κόκκινη συνεχόμενη πολυγωνική γραμμή με στοιχεία (Ρ1, Ρ2, Ρ3, Ρ4΄, Ρ4, ...Ρ23 με εξάρτηση των κορυφών αυτής από το Κρατικό Τριγωνομετρικό Δίκτυο, όπως αυτές εμφανίζονται σε πίνακα στο ίδιο τοπογραφικό διάγραμμα.

Οριογραμμή παραλίας δεν χαράχθηκε σύμφωνα με τις διατάξεις του ΚΔ 132/1929 επειδή το όριο του αιγιαλού τέμνει τα προς την θάλασσα όρια των ιδιοκτησιών (ιδιωτικών και δημοσίου).

Ο καθορισμός αυτός γίνεται για πρώτη φορά στην συγκεκριμένη περιοχή και προς εξυπηρέτηση των σκοπών των διατάξεων του άρθρου 1 ΝΔ 439/70 σε συνδυασμό με τις οδηγίες του Υπουργείου Οικονομικών ως η Δ. 3090/646/1976 διαταγή του.

Η παρούσα απόφαση μαζί με την έκθεση και το τοπογραφικό διάγραμμα να δημοσιευθούν στην Εφημερίδα της Κυβερνήσεως.

Αθήνα, 30 Σεπτεμβρίου 1998

Με εντολή Υπουργού
Ο Γενικός Δ/ντής Δημ. Περιουσίας και Εθν. Κληρ/των
ΠΑΝΑΓΙΩΤΗΣ ΠΙΛΑΤΗΣ

ΕΚΘΕΣΗ

ΕΠΙΤΡΟΠΗΣ ΚΑΘΟΡΙΣΜΟΥ ΤΩΝ ΟΡΙΩΝ ΑΙΓΙΑΛΟΥ ΚΑΙ ΠΑΡΑΛΙΑΣ αρθρ. 74 Π.Δ. 284/88

Για τον καθορισμό για πρώτη φορά των οριογραμμών αιγιαλού και παραλίας στη θέση «Βαθειά Λαγκάδα» της περιοχής Ξηροκάμπου νήσου Λέρου.

Στη Λέρο σήμερα 15.10.97 οι υπογεγραμμένοι:

1. ΑΛΕΞΑΝΔΡΟΣ ΟΙΚΟΝΟΜΟΥ Πρ/νος ΔΟΥ Λέρου.
2. ΑΡΙΣΤΟΤΕΛΗΣ ΣΑΛΒΑΝΟΣ Λιμενάρχης Λέρου
3. ΝΙΚΟΛΑΟΣ ΖΕΡΒΟΣ Προϊστάμενος Τμήματος Υποδομών και Τεχν. Έργων Επαρχείου Καλύμνου που αποτελούν την επιτροπή καθορισμού των ορίων του αιγιαλού και της παραλίας σύμφωνα με το άρθρο 100 του Π.Δ. 284/88 και της απόφασης της Νομαρχίας Δωδεκανήσου (παρ. 1 άρθρ. 63 του Π.Δ. 284/88), που συγκλήθηκε με την με αριθμ. 4443/30.9.97 εντολή του Προέδρου της, μεταβήκαμε επιτόπου στην προαναφερόμενη περιοχή και έχοντας υπόψη:

1. Την από 1373/30.4.97 αίτηση του ΔΗΜΗΤΡΙΟΥ - ΝΕΣΤΟΡΑ ΧΑΡΙΝΟΥ του ΑΝΑΣΤΑΣΙΟΥ με την οποία ζητείαι ο καθορισμός των ορίων του αιγιαλού και της παραλίας στην ανωτέρω περιοχή.

2. Το υπό του Χ. ΒΑΞΕΒΑΝΕΡΗ, ΑΓΡ/ΜΟΥ ΤΟΠ/ΦΟΥ ΜΗΧΑΝΙΚΟΥ, συνταχθέν τοπογραφικό και υψομετρικό διάγραμμα με ημερομηνία Απρίλιος 1997 σε δύο (2) πινακίδες και κλίμακα 1:500 ελεγμένο για την ακρίβεια της αποτύπωσης από τον ΝΙΚΟΛΑΟ ΖΕΡΒΟ Προϊστάμενο Τμημ. Υποδ. και Τεχν. Έργων Επαρχείου Καλύμνου στις 25 Σεπτεμβρίου 1997 όπως ορίζει το άρθρο 20 του Ν. 719/77.

3. Τις διατάξεις του Ν. 1337/83 και του Α.Ν. 2344/40 όπως αυτός τροποποιήθηκε καθώς και τη σχετική με αυτόν Δικαστηριακή και Διοικητική Νομολογία.

4. Την από την επιτόπια μετάβαση σχηματισθείσα αντίληψη για το πλάτος της βρεχόμενης ζώνης της ξηράς και τη μορφολογία του εδάφους της ακτής αποτελούμενης από βραχώδεις εκτάσεις αποφασίζει:


1. Καθορίζει επί του ως άνω τοπογραφικού διαγράμματος:

α) Την οριογραμμή του αιγιαλού με κόκκινη συνεχή πολυγωνική γραμμή με κορυφές: Ρ1, Ρ2, Ρ3, Ρ4΄, Ρ4, Ρ5, Ρ6, Ρ7, Ρ8, Ρ9, Ρ10, Ρ11, Ρ12, Ρ13, Ρ14, Ρ15, Ρ16, Ρ17, Ρ18, Ρ19, Ρ20, Ρ21, Ρ22, Ρ23.

Οι εξασφαλίσεις των ως άνω κορυφών έγιναν με πολικές συντεταγμένες από τα ορισθέντα στην περιοχή σταθερά σημεία (τσιμεντένια κολωνάκια) Κ1, Κ2, Κ3, Κ4, Κ5, Κ6, Κ7, Κ8, Κ9 Κ10.

Η Επιτροπή
Ο Πρόεδρος
ΑΛΕΞΑΝΔΡΟΣ ΟΙΚΟΝΟΜΟΥ

Τα μέλη
ΑΡΙΣΤΟΤΕΛΗΣ ΣΑΛΒΑΝΟΣ
ΝΙΚΟΛΑΟΣ ΖΕΡΒΟΣ

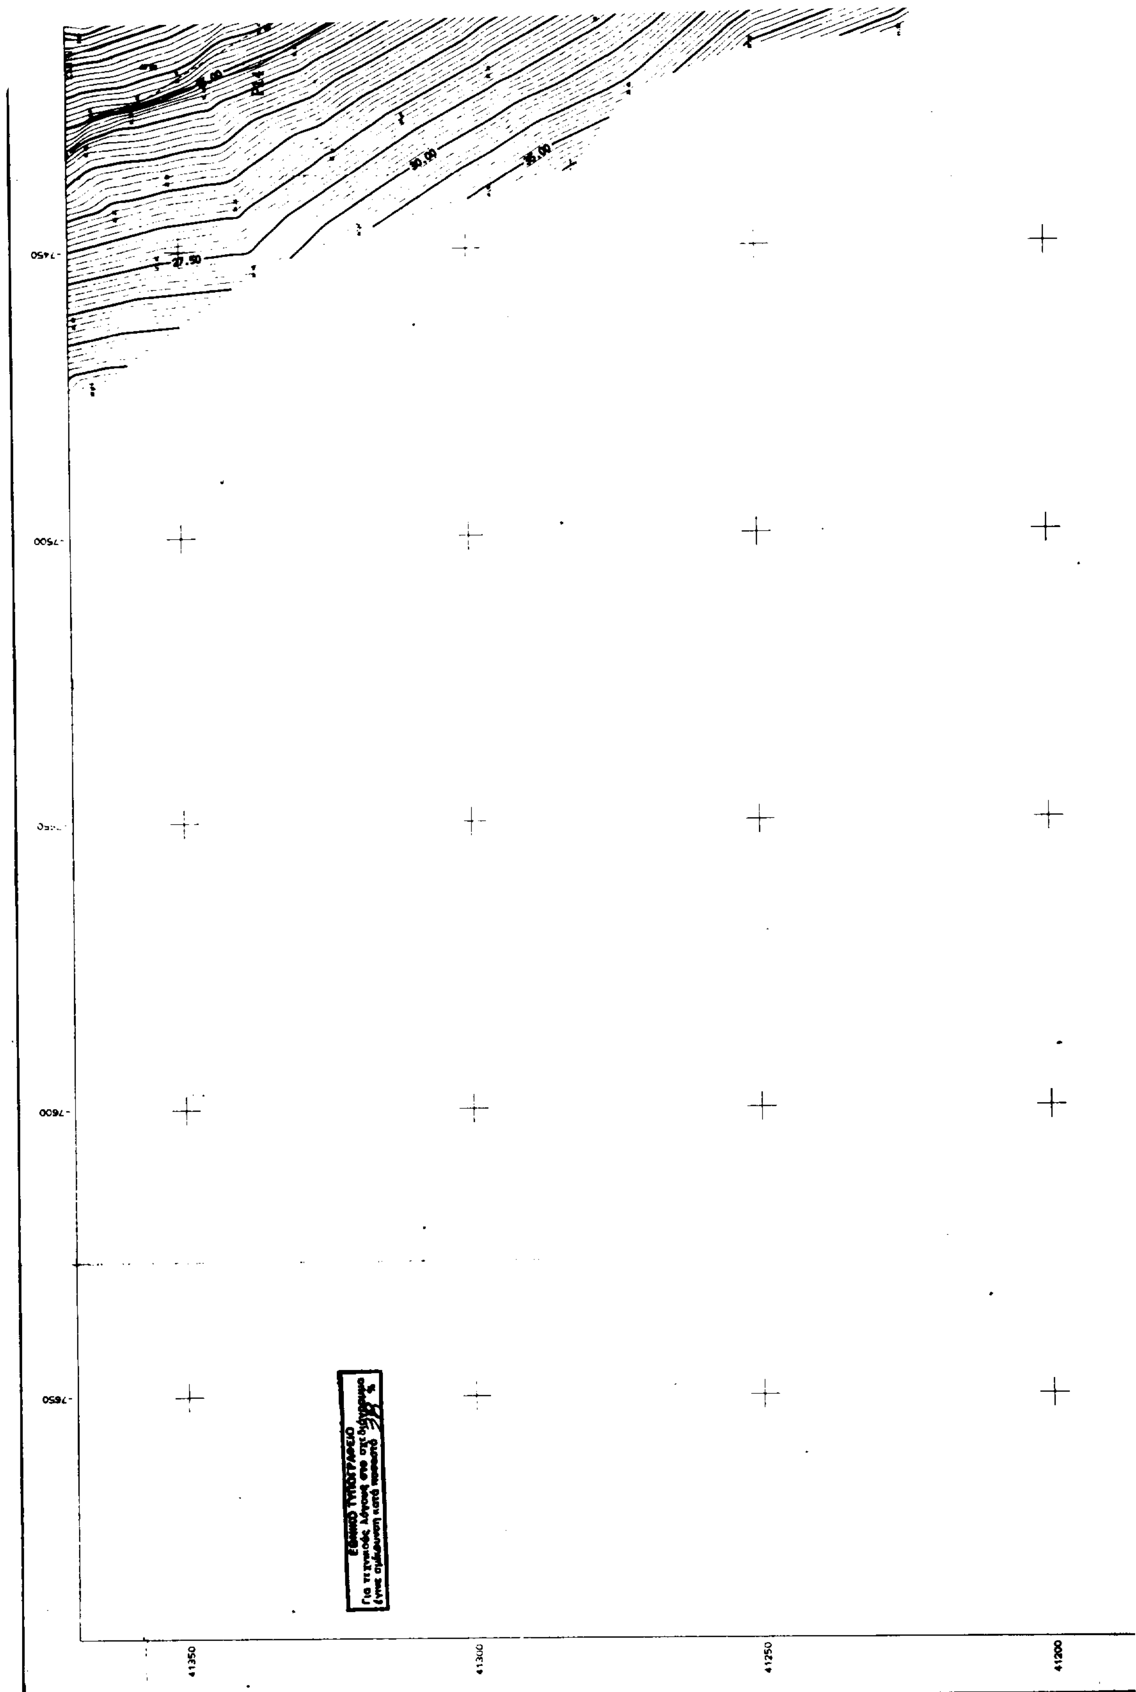

27.50
30.00
35.00
-7450
-7500
-7600
-7650
41350
41300
41250
41200
ΕΘΝΙΚΟ ΤΥΠΟΓΡΑΦΕΙΟ

-7400 -7350 -7300 -7250

41350 41300 41250 41200

ΘΑΛΑΣΣΑ

ΘΑΛΑΣΣΑ

ΠΙΝΑΚΑΣ ΣΥΝΤΕΤΑΓΜΕΝΩΝ ΚΟΡΥΦΩΝ ΠΟΛΥΓΩΝΙΚΗΣ ΑΙΓΙΑΛΟΥ

α/α	Χ	Ψ	S(m)
P1	-7575.683	[illegible]	
P2	[illegible]	[illegible]	[illegible]
P3	-7608.389	[illegible]	[illegible]
P4	[illegible]	[illegible]	[illegible]
P5	[illegible]	[illegible]	[illegible]
P6	-7598.346	[illegible]	[illegible]
P7	[illegible]	[illegible]	[illegible]
P8	-7580.414	[illegible]	[illegible]
P9	-7549.305	[illegible]	[illegible]
P10	[illegible]	[illegible]	[illegible]
P11	[illegible]	[illegible]	[illegible]
P12	[illegible]	[illegible]	49.83
P13	[illegible]	[illegible]	[illegible]
P14	-7417.545	41335.761	80.69
P15	[illegible]	[illegible]	42.81
P16	[illegible]	[illegible]	[illegible]
P17	[illegible]	41195.984	[illegible]
P18	[illegible]	[illegible]	49.94
P19	-7363.229	[illegible]	[illegible]
P20	[illegible]	[illegible]	[illegible]
P21	-7368.319	40991.538	[illegible]
P22	[illegible]	[illegible]	[illegible]
P23	[illegible]	[illegible]	[illegible]

ΠΙΝΑΚΑΣ ΣΥΝΤΕΤΑΓΜΕΝΩΝ ΣΤΑΘΕΡΩΝ ΣΗΜΕΙΩΝ

α/α	Χ	Ψ
K1	-7558.994	[illegible]
K2	-7577.659	41663.607
K3	-7572.891	41632.348
K4	7550.042	41563.336
K5	-7497.525	41502.777
K6	-7445.162	41419.931
K7	-7403.527	41329.855
K8	-7345.748	41187.145
K9	-7346.092	41100.546
K10	-7343.671	40995.353


Υ Π Ο Μ Ν Η Μ Α
ΕΠΙΤΡΟΠΗΣ ΚΑΘΟΡΙΣΜΟΥ ΟΡΙΩΝ ΑΙΓΙΑΛΟΥ - ΠΑΡΑΛΙΑΣ

1. Το τοπογραφικό αυτό συνοδεύει την από ..15-10-97....... έκθεση της επιτροπής.
2. Οριογραμμή αιγιαλού:
3. Δεν διαπιστώθηκε διάβρωση της ακτής στην θέση αυτή.
4. Δεν έχει γίνει παλαιότερα καθορισμός ορίων αιγιαλού στην ίδια ή την παραπλεύρως περιοχή.
5. Ο αιγιαλός βρίσκεται εκτός των ορίων οικισμού της Νήσου "ΛΕΡΟΥ".
6. Σε όσα σημεία η οριογραμμή του αιγιαλού φθάνει μέχρι των ορίων ιδιοκτησιών ή τις τέμνει δεν χαράσσεται οριογραμμή παραλίας σύμφωνα με τον ισχύοντα Κτηματολογικό κανονισμό των Ιταλικών Αρχών Κατοχής. Παραλία χαράσσεται μέχρι του ορίου ιδιοκτησίας δημόσιας ή ιδιωτικής σύμφωνα με το Άρθρο 3 του ΚΔ 132/1929 όπου ο αιγιαλός δεν τέμνει ήδη την ιδιοκτησία.
7. Το τοπογραφικό διάγραμμα έχει συνταχθεί από τον ιδιώτη Τοπογράφο Μηχανικό Βαξεβανέρη Χαράλαμπο και ελέγχθηκε από το Πολεοδομικό Γραφείο Καλύμνου.

Λέρος ..15-10-97....

Ο ΠΡΟΕΔΡΟΣ

ΤΑ ΜΕΛΗ

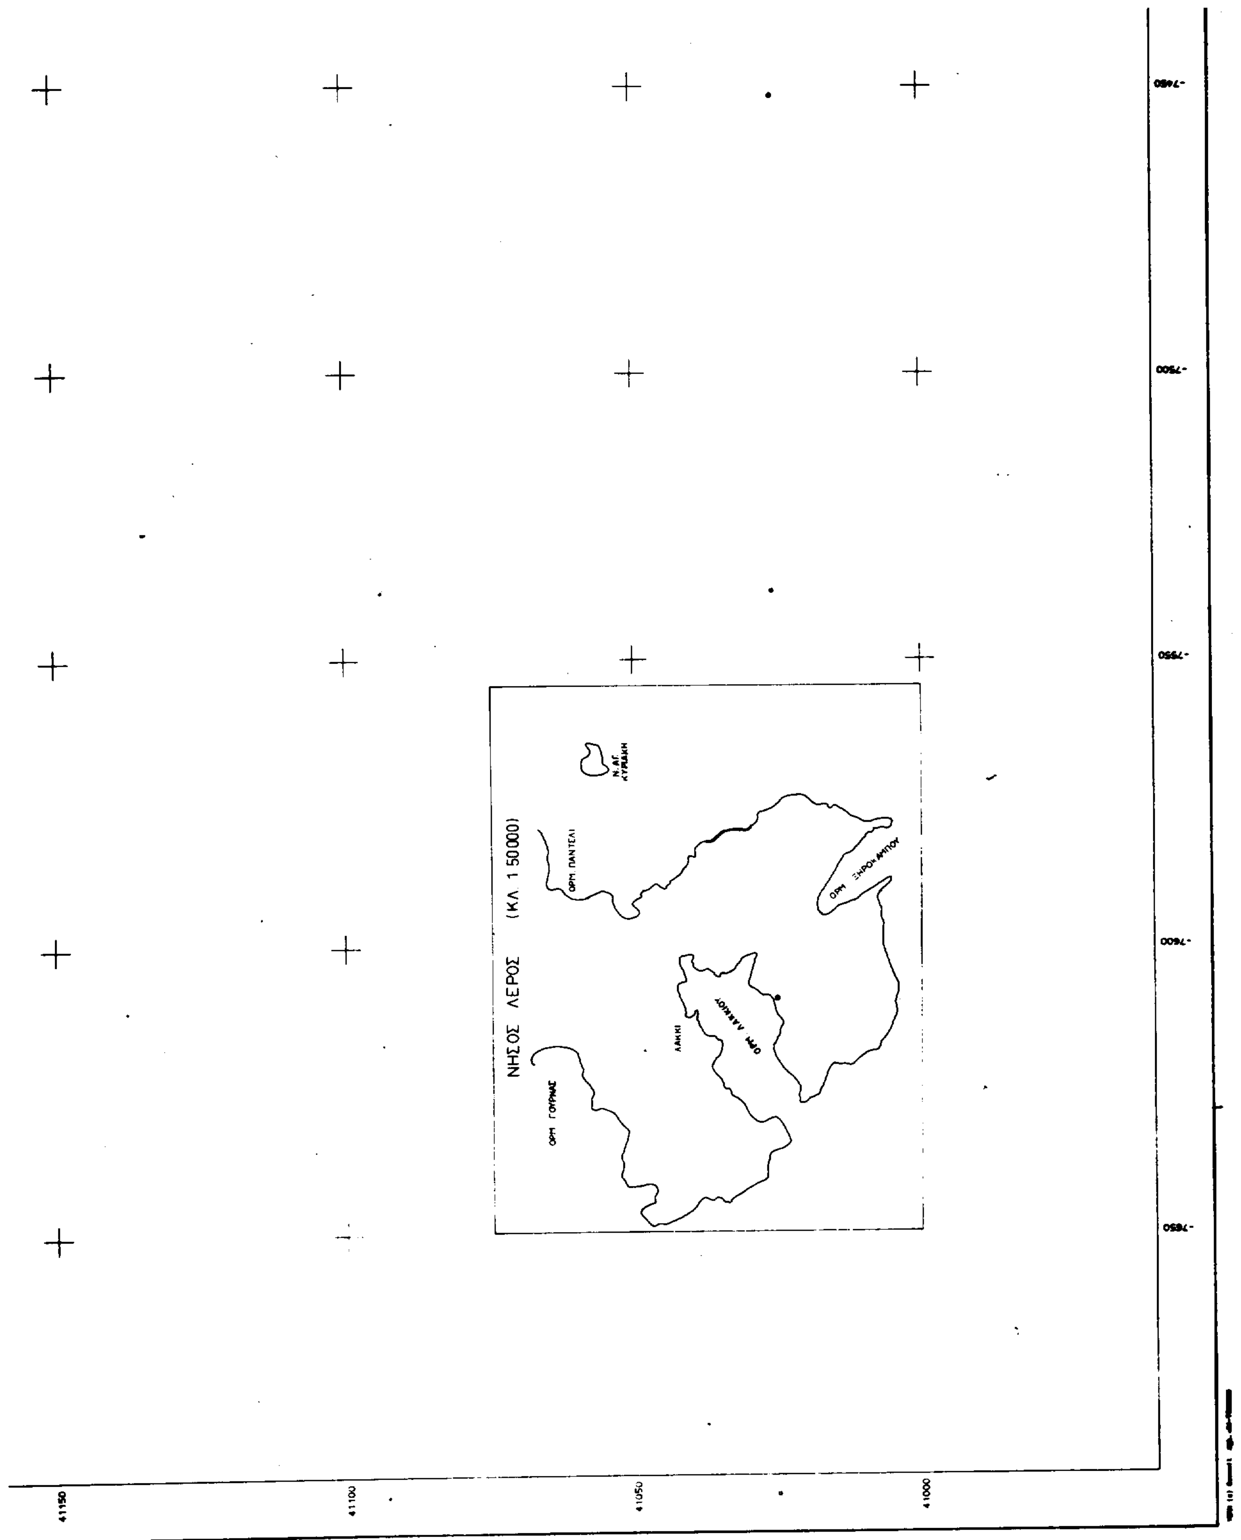

ΝΗΣΟΣ ΛΕΡΟΣ (ΚΛ 1 50000)
Ν. ΑΓ. ΚΥΡΙΑΚΗ
ΟΡΜ. ΠΑΝΤΕΛΙ
ΟΡΜ. ΓΟΥΡΝΑΣ
ΛΑΚΚΙ
ΟΡΜ. ΛΑΚΚΙΟΥ
ΟΡΜ. ΞΗΡΟΚΑΜΠΟΥ
-7450
-7500
-7550
-7600
-7650
41150
41100
41050
41000



ΕΛΕΧΘΗΚΕ
ως προς την ακρίβεια της αποτύπωσης
Λέρος, 25-9-97
ο Μηχανικός

ΥΠΟΜΝΗΜΑ
——— ΟΡΙΟ ΒΛΑΣΤΗΣΗΣ - ΧΕΙΜΕΡΙΟ ΚΥΜΑ
– – – ΟΡΙΟ ΒΛΑΣΤΗΣΗΣ ΜΕ ΒΑΣΗ ΤΑ ΜΕΤΡΗΜΕΝΑ ΣΗΜΕΙΑ
P1-P2-P3...P21-P22-P23 ΓΡΑΜΜΗ ΑΙΓΙΑΛΟΥ

ΔΗΜΟΣ ΛΕΡΟΥ
ΕΠΑΡΧΙΑ ΚΑΛΥΜΝΟΥ
ΝΟΜΑΡΧΙΑ ΔΩΔΕΚΑΝΗΣΟΥ

ΤΟΠΟΓΡΑΦΙΚΟ ΔΙΑΓΡΑΜΜΑ


ΚΑΘΟΡΙΣΜΟΣ ΑΙΓΙΑΛΟΥ-ΠΑΡΑΛΙΑΣ
ΣΤΗ ΘΕΣΗ "ΒΑΘΕΙΑ ΛΑΓΚΑΔΑ"
ΤΗΣ ΠΕΡΙΟΧΗΣ ΞΗΡΟΚΑΜΠΟΥ ΝΗΣΟΥ ΛΕΡΟΥ

ΚΛΙΜΑΚΑ
1:500

ΤΟΠΟΓΡΑΦΙΚΟ ΔΙΑΓΡΑΜΜΑ

ΜΕΛΕΤΗΣΕ: Χ. ΒΑΞΕΒΑΝΕΡΗΣ ΤΟΠΟΓΡΑΦΟΣ ΜΗΧΑΝΙΚΟΣ	ΧΑΡΑΛΑΜΠΟΣ Κ. ΒΑΞΕΒΑΝΕΡΗΣ ΤΟΠΟΓΡΑΦΟΣ ΜΗΧΑΝΙΚΟΣ Ε.Μ.Π.	ΑΡ. ΣΧΕΔΙΟΥ 1 / ΗΜΕΡΟΜΗΝΙΑ ΑΠΡΙΛΙΟΣ 1997

ΕΠΙΒΛΕΨΗ	Ο ΕΠΙΒΛΕΠΩΝ ΜΗΧΑΝΙΚΟΣ		
ΕΛΕΓΧΟΣ	Ο ΠΡΟΙΣΤΑΜΕΝΟΣ		
ΘΕΩΡΗΣΗ	Ο ΔΙΕΥΘΥΝΤΗΣ		
ΕΓΚΡΙΣΗ	ΕΓΚΡΙΤΙΚΗ ΑΠΟΦΑΣΗ		

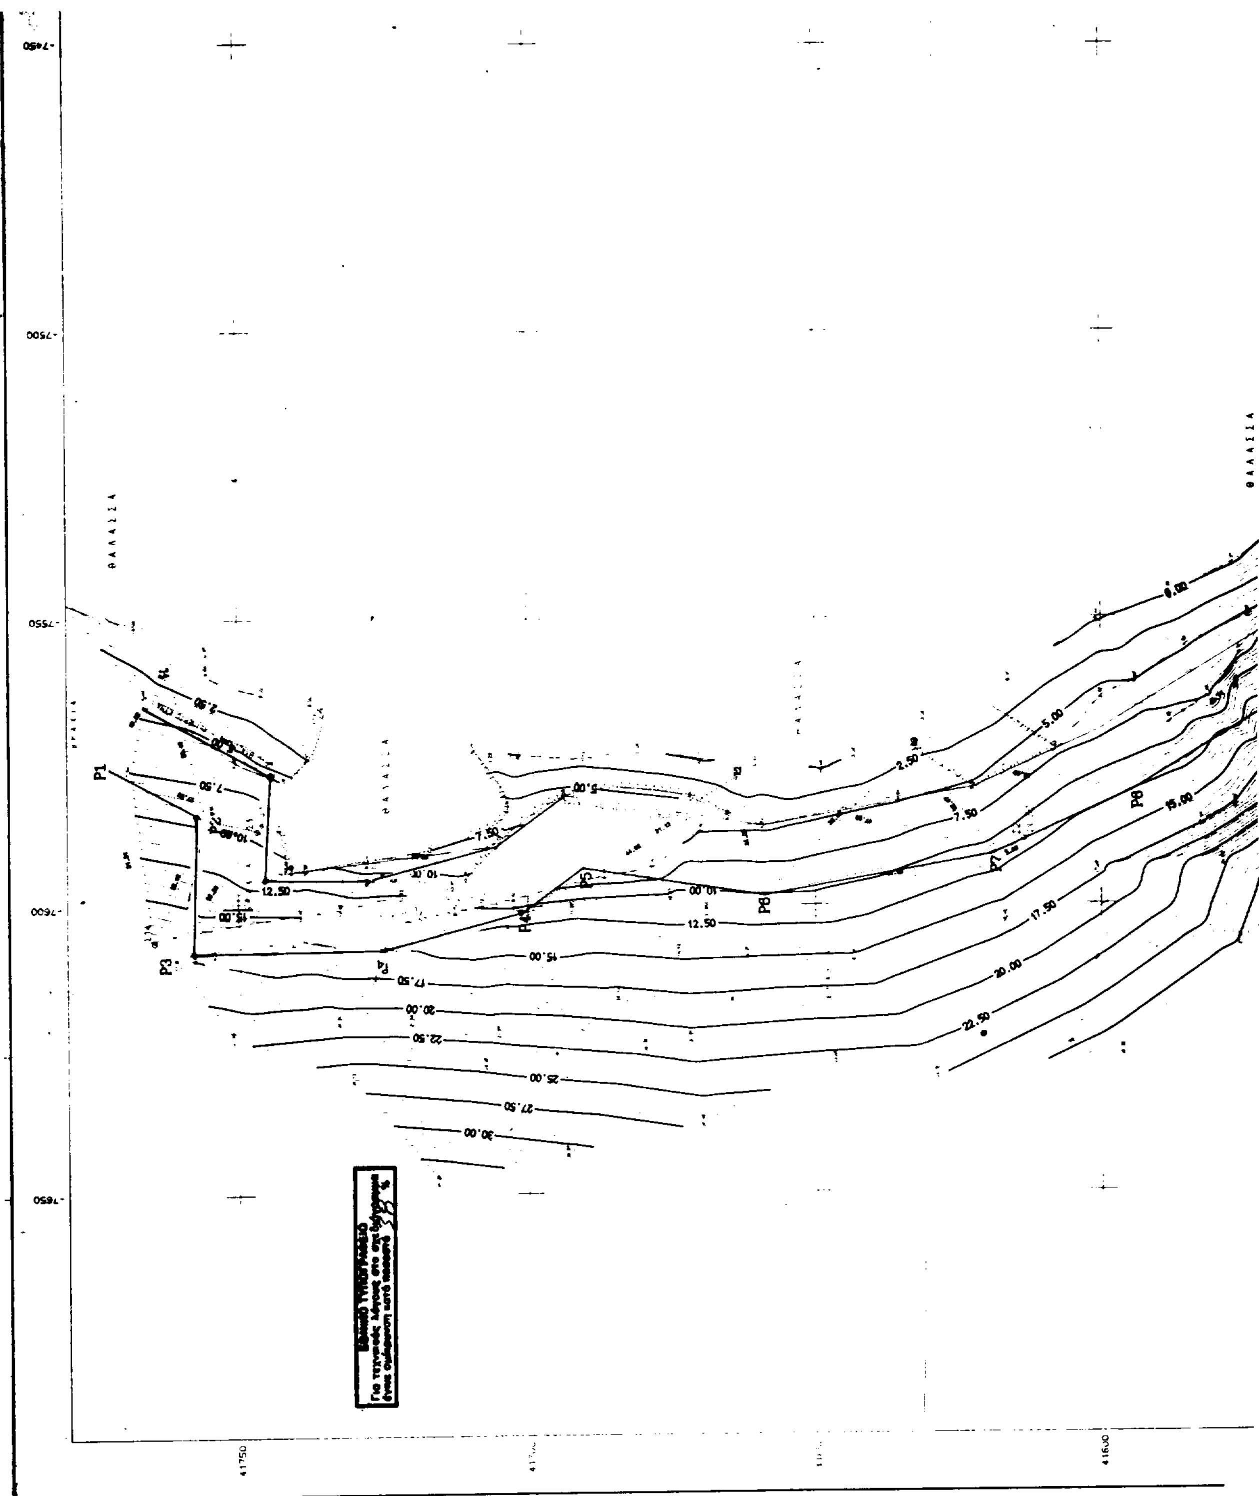
ΘΑΛΑΣΣΑ
ΘΑΛΑΣΣΑ
P1
P2
P3
P4
P5
P6
P7
P8
2.50
5.00
7.50
10.00
12.50
15.00
17.50
20.00
22.50
25.00
27.50
30.00
41750
41600

-7400 -7350 -7300 -7250

41750 41700 41650 41600

ΠΙΝΑΚΑΣ ΣΥΝΤΕΤΑΓΜΕΝΩΝ ΚΟΡΥΦΩΝ ΠΟΛΥΓΩΝΙΚΗΣ ΑΙΓΙΑΛΟΥ

α/α	- Χ -	- Ψ -	- S(m) -
P1	-7575.683	41772.096	
P2	-7583.430	41757.048	17.48
P3	-7607.790	41757.980	23.80
P4	-7601.050	41700.898	24.85
P5	-7593.421	41690.439	12.95
P6	-7598.346	41658.960	31.86
P7	-7591.132	41618.558	41.04
P8	-7580.414	41594.809	26.06
P9	-7549.305	41543.379	60.11
P10	-7502.514	41494.917	67.36
P11	-7470.974	41459.104	47.72
P12	-7453.837	41413.376	48.83
P13	-7441.401	41412.839	12.45
P14	-7417.545	41335.761	80.69
P15	-7372.928	41254.430	92.81
P16	-7369.521	41227.925	26.71
P17	-7355.732	41195.864	34.90
P18	-7347.697	41146.572	49.94
P19	-7363.229	41042.561	105.17
P20	-7384.920	41005.414	43.02
P21	-7369.319	40991.538	21.64
P22	-7354.959	40990.519	13.40
P23	-7313.891	40964.843	48.43

-Χ- -Ψ- -S(m)-
4 P4 -7606.580 41725.00 35.0

ΠΙΝΑΚΑΣ ΣΥΝΤΕΤΑΓΜΕΝΩΝ ΣΤΑΘΕΡΩΝ ΣΗΜΕΙΩΝ

α/α	- Χ -	- Ψ -
K1	-7559.994	41761.772
K2	-7577.659	41663.607
K3	-7572.891	41632.348
K4	-7550.042	41563.336
K5	-7497.525	41502.777
K6	-7445.163	41419.931
K7	-7403.527	41329.855
K8	-7345.748	41187.145
K9	-7346.092	41100.546
K10	-7343.671	40995.353

Υ Π Ο Μ Ν Η Μ Α
ΕΠΙΤΡΟΠΗΣ ΚΑΘΟΡΙΣΜΟΥ ΟΡΙΩΝ ΑΙΓΙΑΛΟΥ - ΠΑΡΑΛΙΑΣ


1. Το τοπογραφικό αυτό συνοδεύει την από ...15-10-97..... έκθεση της επιτροπής.
2. Οριογραμμή αιγιαλού:
3. Δεν διαπιστώθηκε διάβρωση της ακτής στην θέση αυτή.
4. Δεν έχει γίνει παλαιότερα καθορισμός ορίων αιγιαλού στην ίδια ή την παραπλεύρως περιοχή.
5. Ο αιγιαλός βρίσκεται εκτός των ορίων οικισμού της Νήσου "ΛΕΡΟΥ".
6. Σε όσα σημεία η οριογραμμή του αιγιαλού φθάνει μέχρι των ορίων ιδιοκτησιών ή τις τέμνει δεν χαράσσεται οριογραμμή παραλίας σύμφωνα με τον ισχύοντα Κτηματολογικό κανονισμό των Ιταλικών Αρχών Κατοχής. Παραλία χαράσσεται μέχρι του ορίου ιδιοκτησίας, δημόσιας ή ιδιωτικής σύμφωνα με το Αρθρο 3 του ΚΔ 132/1929 όπου ο αιγιαλός δεν τέμνει ήδη την ιδιοκτησία.
7. Το τοπογραφικό διάγραμμα έχει συνταχθεί από τον ιδιώτη Τοπογράφο Μηχανικό Βαξεβανέρη Χαράλαμπο και ελέγχθηκε από το Πολεοδομικό Γραφείο Καλύμνου.

Λέρος ..15-10-97....

Ο ΠΡΟΕΔΡΟΣ

ΤΑ ΜΕΛΗ

ΑΡΙΣΤΟΤΕΛΗΣ ΣΑΛΙΑΡΗΣ

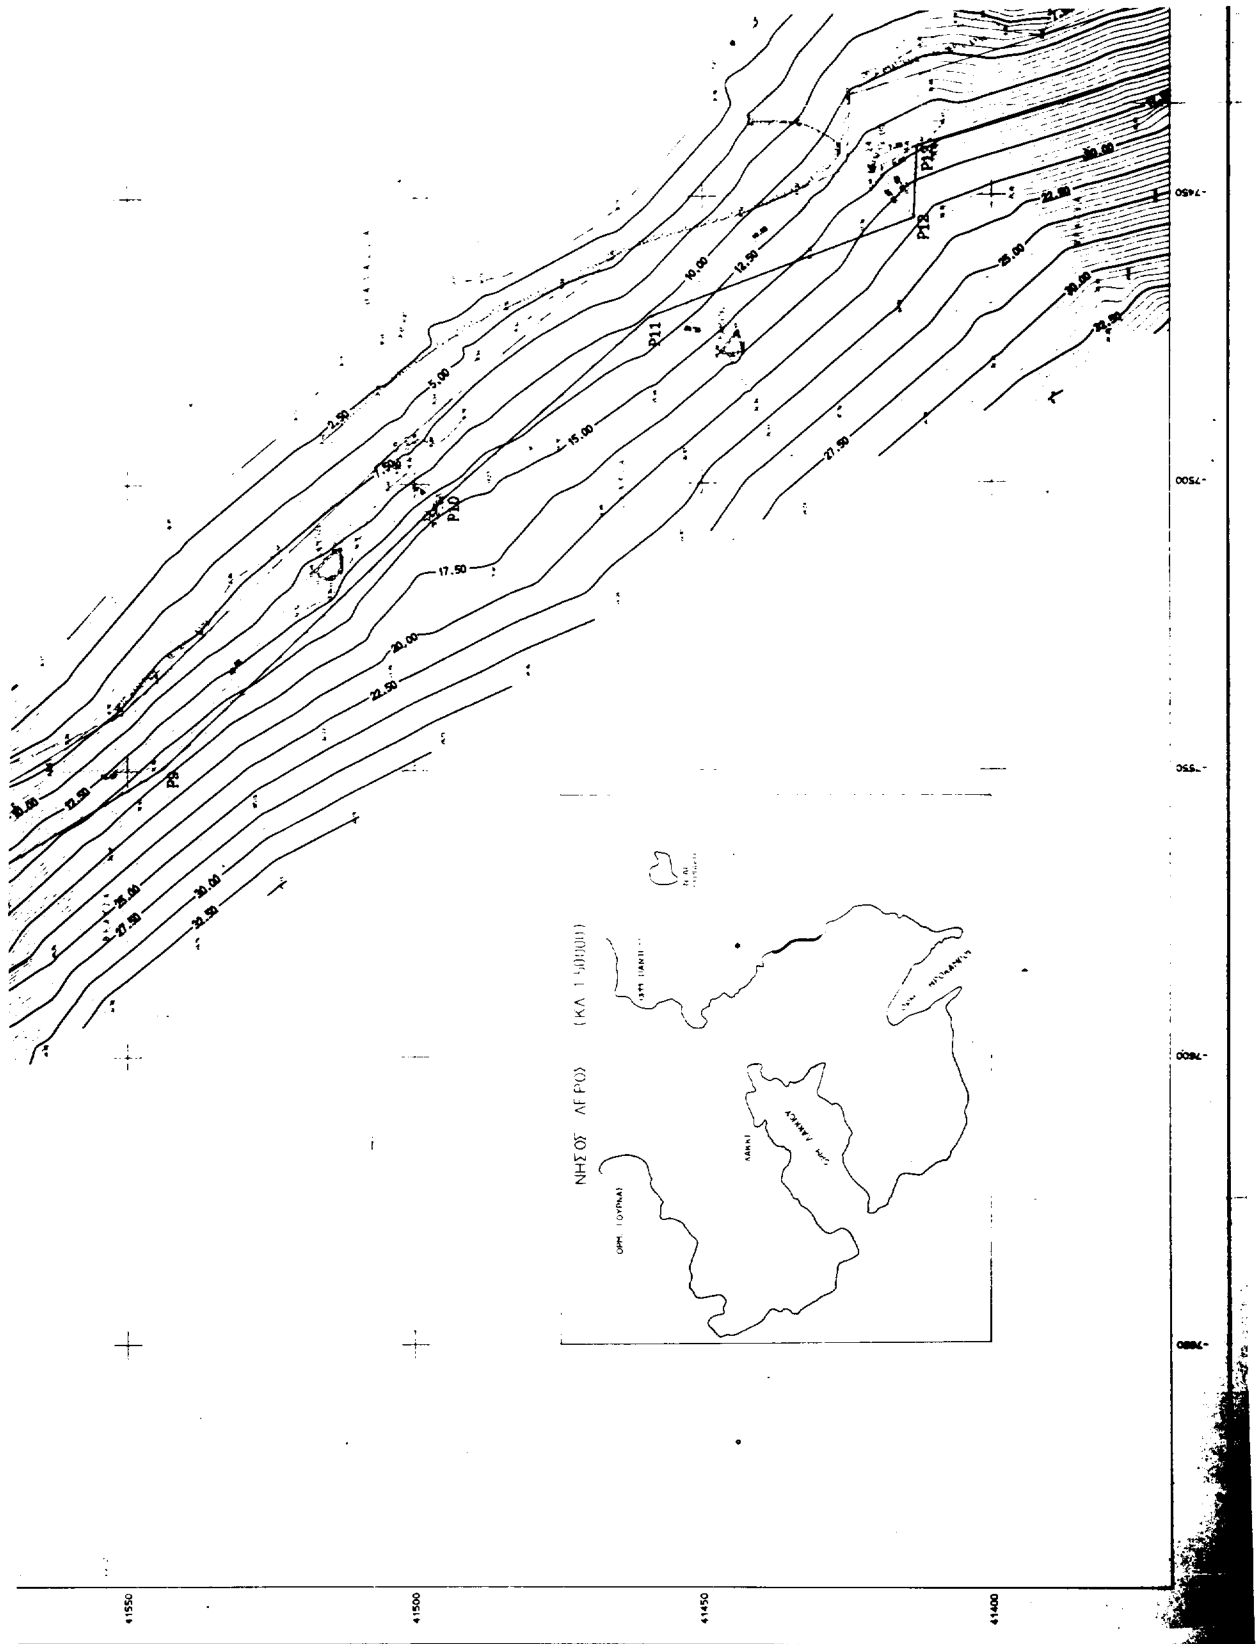
2.50
5.00
10.00
12.50
15.00
17.50
20.00
22.50
25.00
27.50
30.00
32.50
P9
P10
P11
P12
P13
41550
41500
41450
41400

ΕΛΕΧΘΗΚΕ
Ως προς την ακρίβεια της αποτύπωσης
Λέρος, 25-9-97
ο Μηχανικός

ΥΠΟΜΝΗΜΑ
ΟΡΙΟ ΒΛΑΣΤΗΣΗΣ - ΧΕΙΜΕΡΙΟ ΚΥΜΑ
ΟΡΙΟ ΒΛΑΣΤΗΣΗΣ ΜΕ ΒΑΣΗ ΤΑ ΜΕΤΡΗΜΕΝΑ ΣΗΜΕΙΑ
P1-P2-P3...P21-P22-P23 ΓΡΑΜΜΗ ΑΙΓΙΑΛΟΥ

ΔΗΜΟΣ ΛΕΡΟΥ
ΕΠΑΡΧΙΑ ΚΑΛΥΜΝΟΥ
ΝΟΜΑΡΧΙΑ ΔΩΔΕΚΑΝΗΣΟΥ

ΤΟΠΟΓΡΑΦΙΚΟ ΔΙΑΓΡΑΜΜΑ

ΚΑΘΟΡΙΣΜΟΣ ΑΙΓΙΑΛΟΥ-ΠΑΡΑΛΙΑΣ
ΣΤΗ ΘΕΣΗ "ΒΑΘΕΙΑ ΛΑΓΚΑΔΑ"
ΤΗΣ ΠΕΡΙΟΧΗΣ ΞΗΡΟΚΑΜΠΟΥ ΝΗΣΟΥ ΛΕΡΟΥ

ΚΛΙΜΑΚΑ 1:500


ΤΟΠΟΓΡΑΦΙΚΟ ΔΙΑΓΡΑΜΜΑ

ΜΕΛΕΤΗΤΗΣ:
Χ. ΒΑΞΕΒΑΝΕΡΗΣ
ΤΟΠΟΓΡΑΦΟΣ ΜΗΧΑΝΙΚΟΣ

ΧΑΡΑΛΑΜΠΟΣ Κ. ΒΑΞΕΒΑΝΕΡΗΣ
ΔΙΠΛ. ΤΟΠΟΓΡΑΦΟΣ ΜΗΧΑΝΙΚΟΣ Ε.Μ.Π.
M.Sc. ΠΟΛΙΤΙΚΟΥ ΜΗΧΑΝΙΚΟΥ C.C.N.Y.
ΑΡΙΘ. ΜΗΤΡΩΟΥ Τ.Ε.Ε. 35940

ΑΡ. ΣΧΕΔΙΟΥ 2
ΗΜΕΡΟΜΗΝΙΑ ΑΠΡΙΛΙΟΣ 1997

ΕΠΙΒΛΕΨΗ	Ο ΕΠΙΒΛΕΠΩΝ ΜΗΧΑΝΙΚΟΣ	
ΕΛΕΓΧΟΣ	Ο ΠΡΟΪΣΤΑΜΕΝΟΣ	
ΘΕΩΡΗΣΗ	Ο ΔΙΕΥΘΥΝΤΗΣ	
ΕΓΚΡΙΣΗ	ΕΓΚΡΙΤΙΚΗ ΑΠΟΦΑΣΗ	

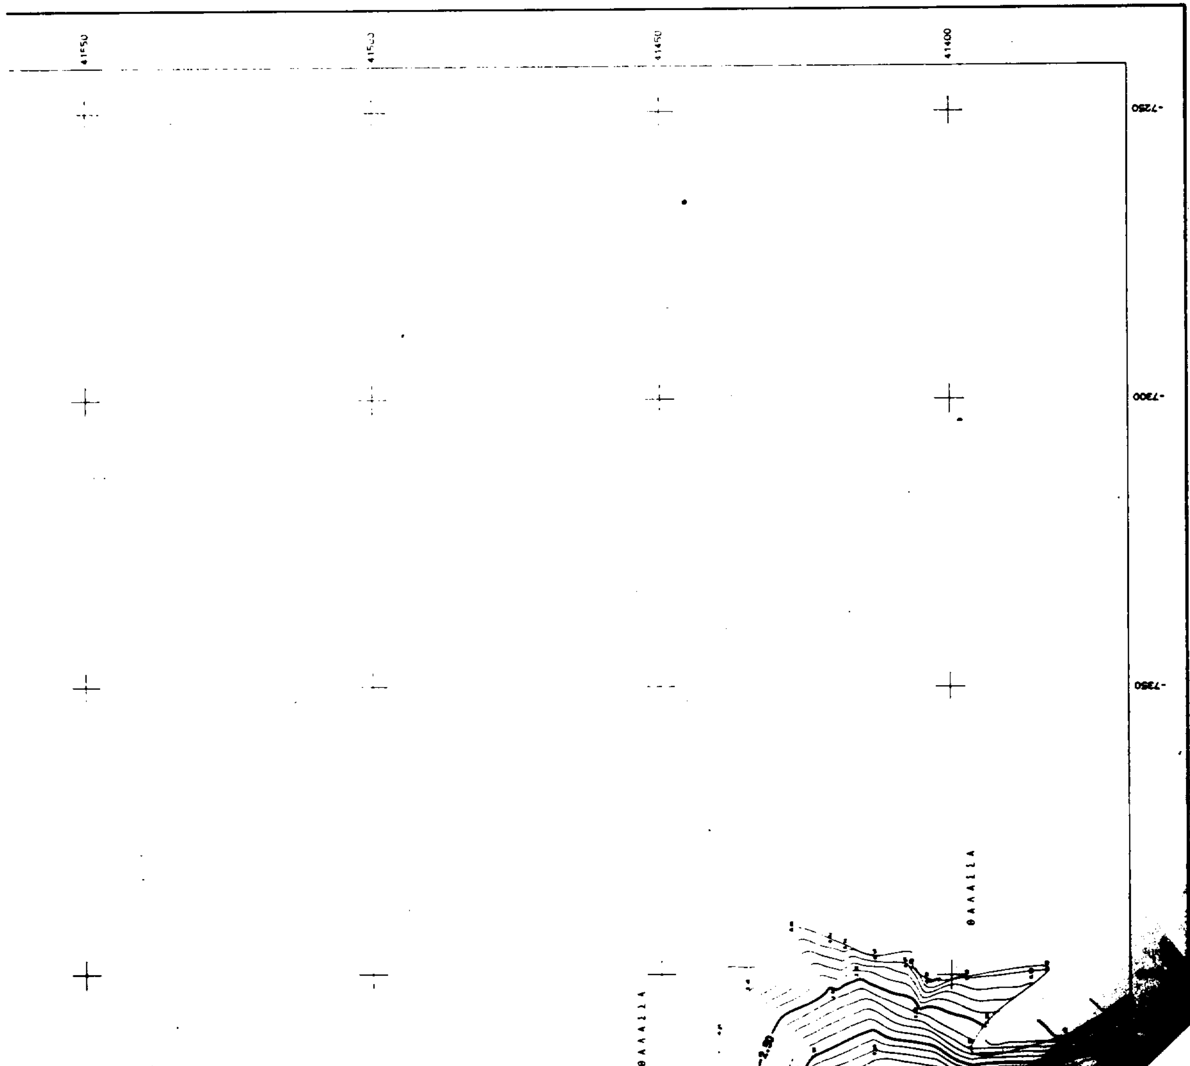

ΠΟΛΕΟΔΟΜΙΑ

ΑΠΟΦΑΣΕΙΣ

Αριθ. 2015 (2)

Τροποποίηση εγκεκριμένου ρυμοτομικού σχεδίου πόλεως Πατρών μεταξύ του χώρου Α Νεκροταφείου και των οδών Λαμίας Φλωρίνης, Ξάνθης.

Ο ΓΕΝ. ΓΡΑΜΜΑΤΕΑΣ ΠΕΡΙΦΕΡΕΙΑΣ ΔΥΤ. ΕΛΛΑΔΟΣ

Έχοντας υπόψη:

1. Τις διατάξεις του Ν.Δ. της 17.7.23 όπως μεταγενέστερα τροποποιήθηκαν και συμπληρώθηκαν και ειδικότερα του άρθρου 3 αυτού.

2. Το Ν. 1622/86 (ΦΕΚ 92Α/14.7.86) «Τοπική Αυτ/ση Περιφερ/κή Ανάπτυξη και Δημοκρατικός Προγραμματισμός».

3. Το Ν. 2503/30.5.97 (ΦΕΚ 107Α/30.5.97) «Περί Διοικητικής Οργάνωσης Στελέχωσης Περιφέρειας κ.λπ.».

4. Το Ν. 2508/11/13/6/97 ΦΕΚ 124/Α «Βιώσιμη Οικιστική Ανάπτυξη των πόλεων και Οικισμών της Χώρας και άλλες διατάξεις αρθ. 25 παρ. 9α.

5. Την υπ' αρ. 1/1.9.97 απόφαση «μεταβίβαση εξουσίας προς υπογραφή του Γεν. Γραμ. Περιφ. Δυτ. Ελλάδας.

6. Την υπ' αριθ. 388/20.2.98 απόφαση Γεν. Γραμματέα περί Συγκρότησης του Περιφερειακού Συμβουλίου ΧΟΠ Δυτ. Ελλάδας.

7. Το υπ' αριθ. 16529/3.8.98 έγγραφο της Περιφέρειας Δυτ. Ελλάδος Δ/νσης Αυτοδ/σης και αποκέντρωσης Β βαθμού με το οποίο μας διαβιβάστηκε φάκελος δικαιολογητικών.

8. Τις αριθμ. 552/97 και 423/98 αποφάσεις τουΔημοτικού Συμβουλίου Πατρών.

9. Την υπ' αριθ. Δ.Υ. 2015.98 εισήγηση της ΔΙΠΕΧΩ Δυτ. Ελλάδος.

10. Την γνωμοδότηση του Περιφερειακού ΣΧΟΠ που φαίνεται στο αριθ. 4/16.9.98/8 πρακτικό του.

11. Το γεγονός ότι, με την παρούσα απόφαση δεν προκαλείται δαπάνη σε βάρος του κρατικού προϋπολογισμού και του οικείου ΟΤΑ, αποφασίζουμε:

Την τροποποίηση του εγκεκριμένου ρυμοτομικού σχεδίου Πατρών μεταξύ του χώρου Α Νεκροταφείου και των οδών Λαμίας, Φλωρίνης και Ξάνθης, δι' αναγνωρίσεως υφισταμένης αδιεξόδου - παρόδου της οδού Ξάνθης, όπως φαίνεται στο συνημμένο σχέδιο και για τους λόγους που αναφέρονται στο ως άνω Πρακτικό του Περιφερειακού ΣΧΟΠ.

Η απόφαση αυτή να Δημοσιευθεί στην Εφημερίδα της Κυβερνήσεως.

Πάτρα, 28 Σεπτεμβρίου 1998

Με εντολή Γ.Γ. Περιφέρειας
Η Δ/ντρια
ΚΛΗΜΕΝΤΙΑ ΚΑΡΑΓΙΑΝΝΗ


ΤΡΟΠΟΠΟΙΗΣΗ ΡΥΜΟΤ. ΣΧ. ΠΟΛΕΩΣ
ΣΥΜΦΩΝΑ ΜΕ ΤΗΝ ΥΠ ΑΡ. 2015/28-9-98
ΑΠΟΦΑΣΗ ΓΕΝ. ΓΡΑΜΜΑΤΕΑ ΠΕΡ. ΑΥΤ. ΕΛΛΑΔΟΣ
ΚΛ= 1:500 - ΠΙΝ= 67-77 - Ο.Τ.= 1375

ΕΘΝΙΚΟ ΤΥΠΟΓΡΑΦΕΙΟ
Για τεχνικούς λόγους στο σχεδιάγραμμα έγινε σμίκρυνση κατά ποσοστό ... %

ΔΗΜΟΣ ΠΑΤΡΕΩΝ
Δ/ΝΣΗ ΠΟΛΕΟΔΟΜΙΚΟΥ ΣΧΕΔΙΑΣΜΟΥ Κ. ΕΦΑΡΜΟΓΩΝ

1) Θεωρείται όπως εγκρίνεται με τις υπ' αρ. 552/97 κ' 423/98 αποφάσεις του Δημ. Συμβουλίου
2) Βάσει της § 3 αρθ. 21 του Π.Δ. της 3/4/1929 περί ΓΟΚ διασαφηνίζεται ότι με την προτεινόμενη τροποποίηση κανένα κτίριο δεν θίγεται κ' κανένα οικόπεδο άρτιο δεν καθίσταται μη άρτιο

Πάτρα, 29-7-1998

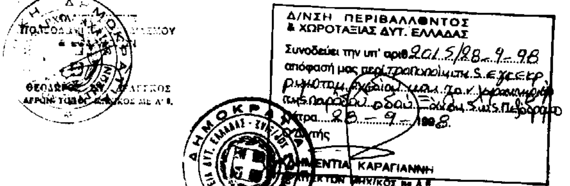

ΚΤΗΜΑΤΟΛΟΓΙΚΟΣ ΠΙΝΑΚΑΣ

Αρ.	Ονοματεπώνυμον	Διεύθυνση
1	Σπυροπούλου Μαρία	Λαμίας 1
2	Αρταβάνης Γεώργιος	Ξάνθης 13-15
3	Γρίβα Αργυρώ	" " 15
4	Τροιανός Παύλος	" " 17
5	Κληρον. Σπύρου Καλογιάννη	Φλωρίνης 33
6	Ηλιόπουλος Παναγιώτης	" " "
7	Παναγόπουλος Χαράλαμπος	" " 31
8	Ορφανός Γεώργιος	Ξάνθης κ' Φλωρίνης
9	Παναγόπουλος Γεώργιος	Ξάνθης 17
10	Κωστής Κων/νος	Παρ. Ξάνθης 13-15
11	Μαραβέλας Γεώργιος	Λαμίας 3
12	Σιδεροκαστρίτη Αννα	Λαμίας κ' Ξάνθης
13	Μπουχάγιερ Αντώνης	Φλωρίνης 27
14	Τριαντόπουλος Βασίλειος	Ξάνθης 16
15	Λιάπης Κων/νος	Ξάνθης 14
16	Ευαγγελάτος Σωτήρης	" " 12
17	Βουκελάτος Νίκος	" " 10

